


Inbyggnad av personalskyddsrum
se ritning 701-16190

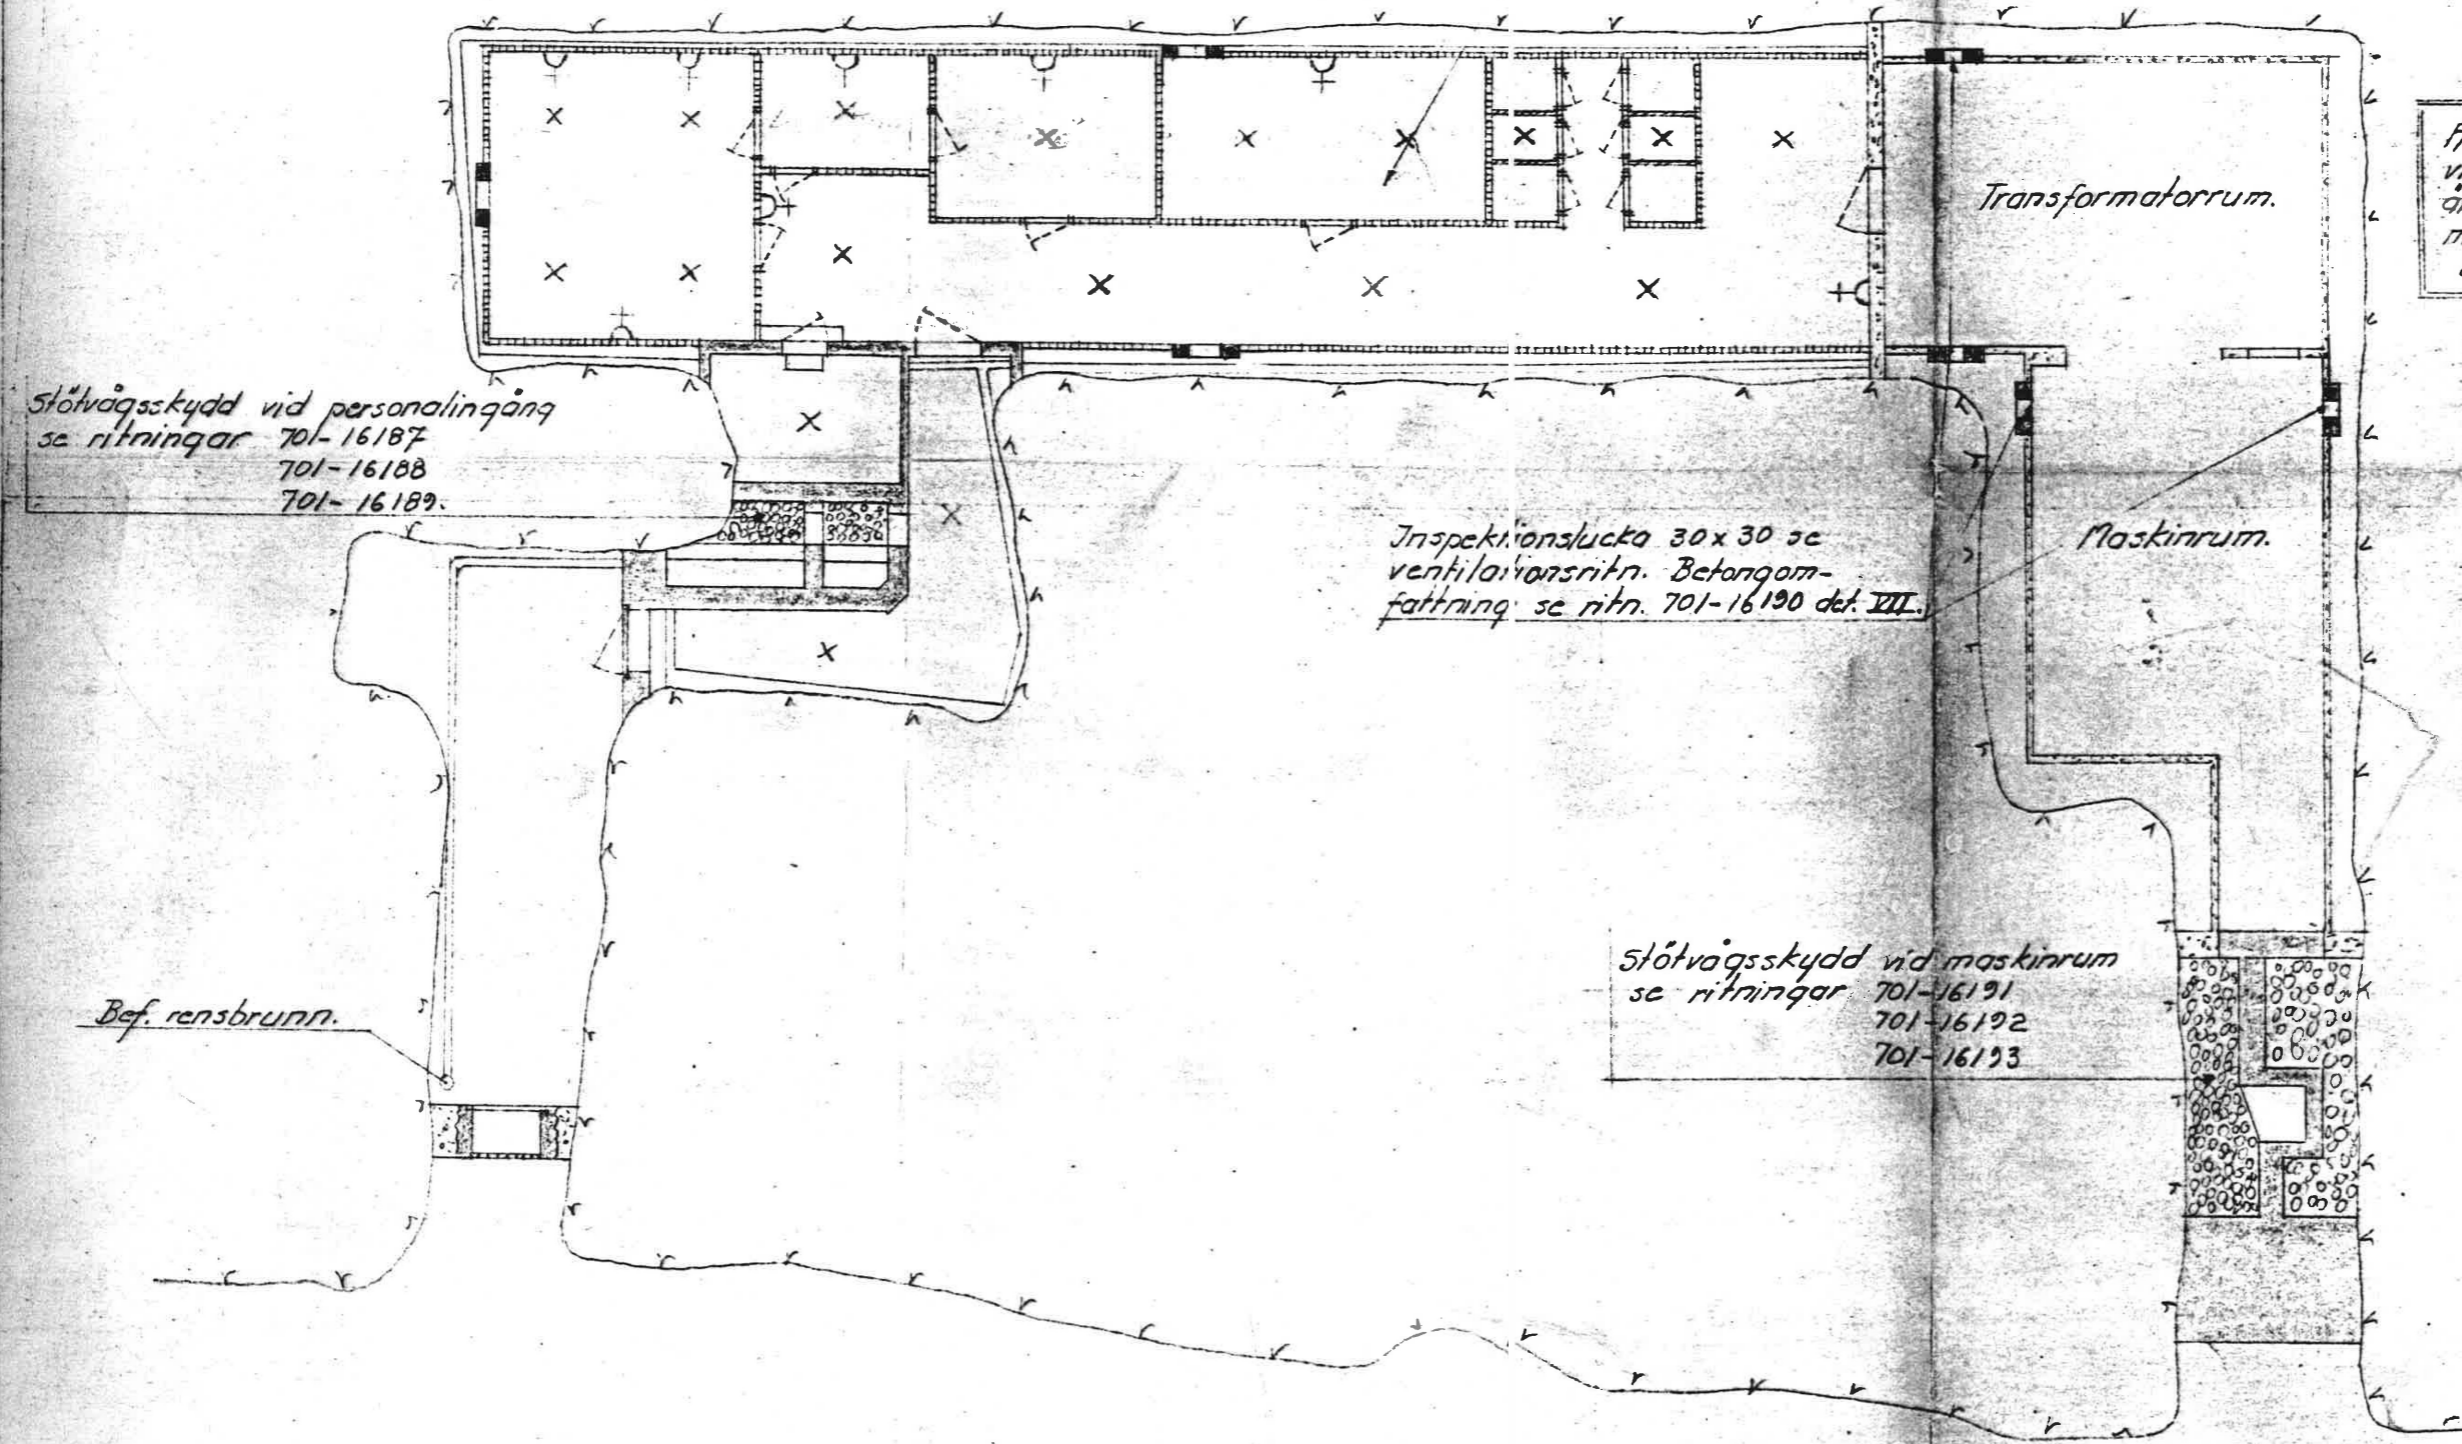

Allt inbyggnads gods med hänvisning till ventilationsritningar är upptaget i beskrivning och materialförteckning av den 20 mars 1956.

Stötvägsskydd vid personalingång
se ritningar 701-16187
701-16188
701-16189.

Inspektionsslucka 30x30 se ventilationsritn. Betongomfattning se ritn. 701-16190 del. III.

Stötvägsskydd vid maskinrum
se ritningar 701-16191
701-16192
701-16193

Hänvisning beträffande	Ritn. nr.
Befintlig inredning som skall borttagas	701-16185.
Disponibelt arbetsområde	701-16186.

Beteckningar:

- Befintlig inbyggnad.
- Ny inbyggnad.
- x Ljuspunkt (18st)
- ∇ Vaxkontakt (8st)

Haugar II 4,90 x 5,65 = 42,04 m²

Göteborg-Torslanda Flygplats.
Ombyggnad av skyddsrum.

WWW.TORSLANDAFLYGPLATS.SE

KUNGL. FORTIFIKATIONSFORVALTNINGEN
Situationsplan.
konst. EN 1:100
rit. av EN 6/4 1956
godkänd H. Hansen 701-16184.

INKOMMEN RITNING
från ...
den ... 19...
KUNGL. LUFTFARTS
Merkstansbyrå. Floor...
P 3449

www.torslandaflygplats.se