


FÖRSLAG • TILL • FLYGHAMN • FÖR • GÖTEBORG • I • TORSLANDA • Å • HISINGEN

UPPRÄTTAD • ÅR • 1921 • I • NOV •

Carl Lewnéberg  
Kont. Statistiska

FLYGHAMNEN FULLSTÄNDIGT UTBYGGD.

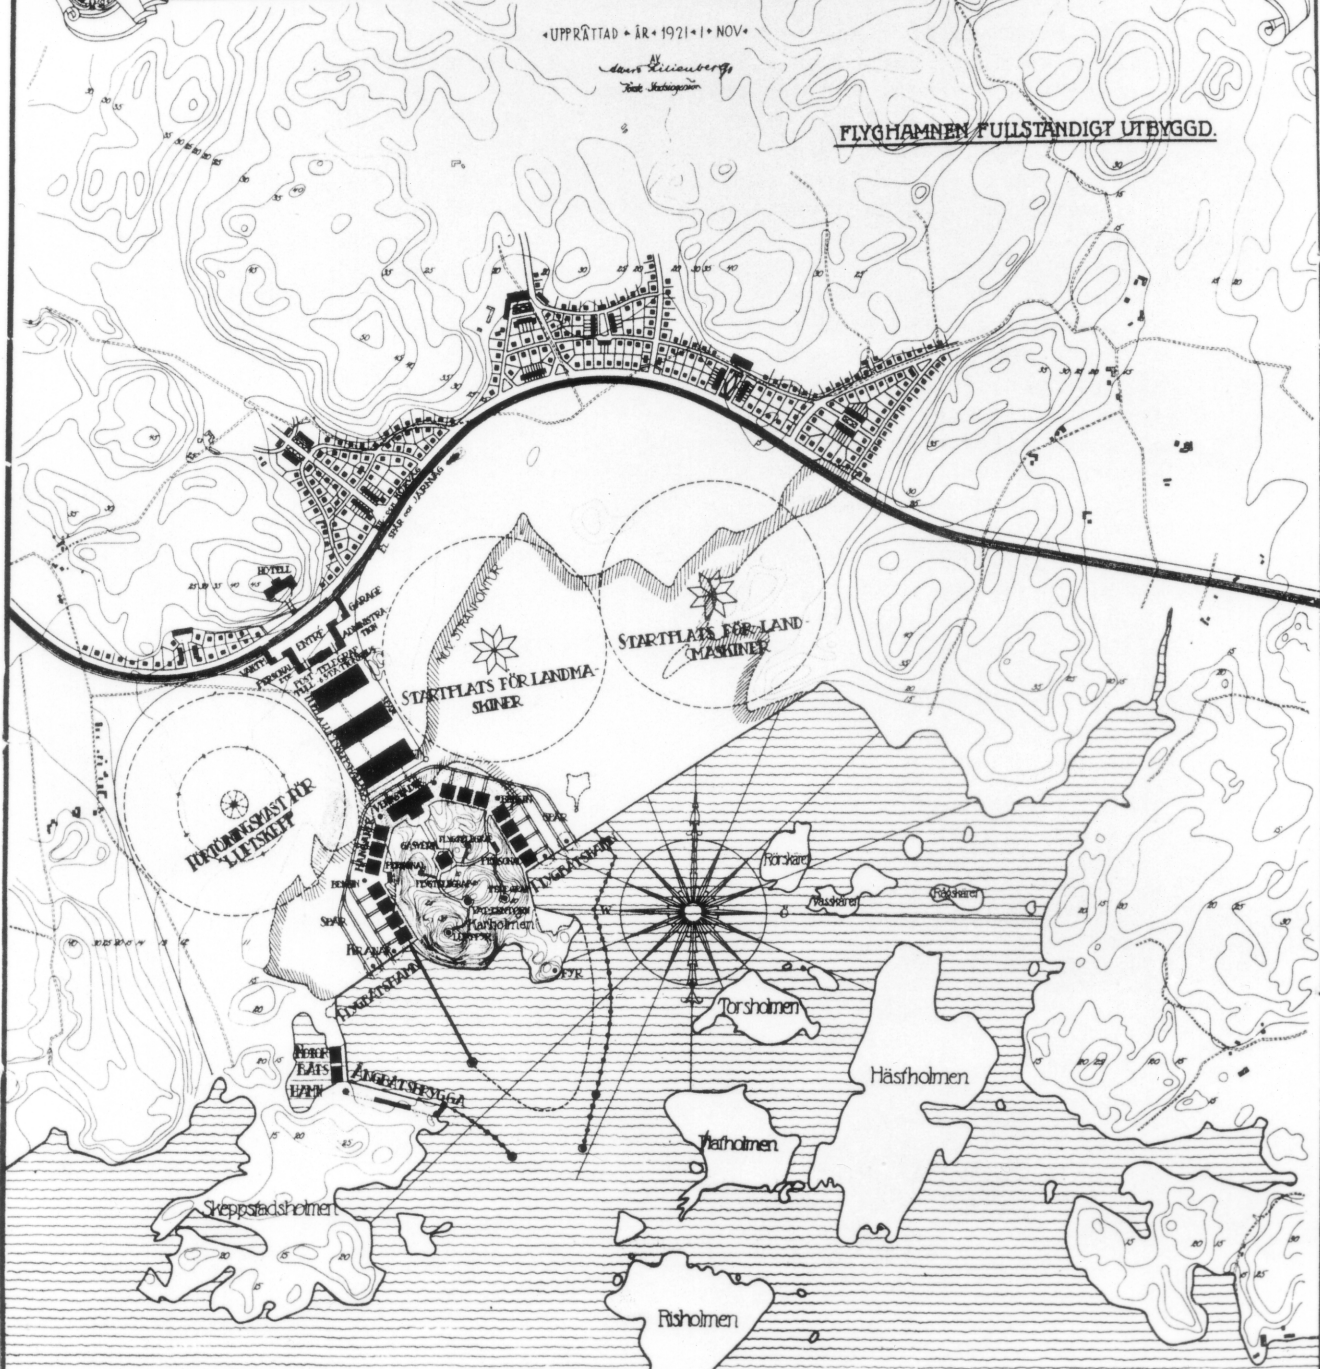

Skala 1:16000



Göteborgs Litografiska AB